Kanton Thurgau
Gemeinde Uesslingen

Kath. Kirchgemeinde
FrauenfeldPLUS
8500 Frauenfeld

Überbauung Pfarrhaus
Schaffhauserstrasse 7, Parz. 568

Auflageprojekt
LIEGENSCHAFTSENTWÄSSERUNG

Schnitte 1:100 / 1:50

Projektverfasser:

bhateam ingenieure ag
Breitenstrasse 16
8501 Frauenfeld

Ort, Datum: Michael Weiss
Digital signiert von Michael Weiss
DN: cn=Michael Weiss, c=CH, o=bhateam ingenieure ag, email=michael.weiss@bhateam.ch
Grund: Auflageprojekt
Datum: 2026.08.20 08:09:28 +02'00'
Unterschrift:

Grundeigentümer / Bauherrschaft:

Kath. Kirchgemeinde FrauenfeldPLUS
St.Gallerstrasse 24
8500 Frauenfeld

Ort, Datum: _____

Unterschrift: _____

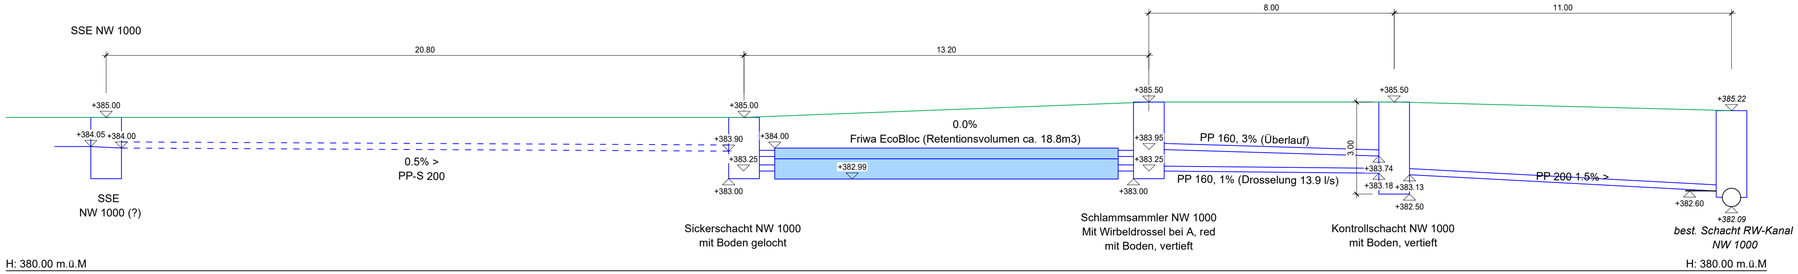

Längsschnitt 1:100

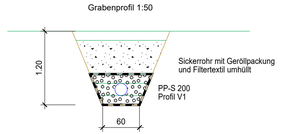

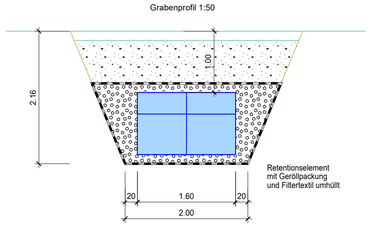

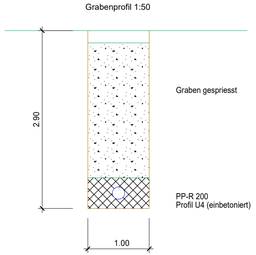

bhateam
bhateam ingenieure ag | Breitenstrasse 16 | 8501 Frauenfeld
Tel. +41 52 724 03 00 | info@bhateam.ch | www.bhateam.ch

Version	Konstr. 1	Konstr. 2	Freigabe	Datum
-	jge	mwe	mwe	19.08.26
a				
b				
c				
d				

7430-33-02

Format: 840 x 297 mm | 0.25 m²

P:\7430 Uesslingen, Schaffhauserstrasse 7 - Überbauung Serena Rector\32 Bauprojekt\03 CAD\7430-32-11-Schnitt LEW_V2A.2d