Bauherr:	Katholische Kirchgemeinde FrauenfeldPLUS, St. Gallestrasse 24, 8500 Frauenfeld	
OBJEKT NR. 4694	Wohnüberbauung Serena, Schaffhauserstrasse 7, 8524 Uesslingen	Massstab: 1 : 500
PLAN NR. 100	KATASTER **Bauprojekt**	Plangrösse: A3
Datum:	20.08.2026 Rev:	Gez. tl
Architekt:	Sorgon Architekten GmbH, Ivano Sorgon, dipl. Arch. ETH SIA, Zeughausstrasse 16a, 8500 Frauenfeld T: 052 226 07 50, M: 079 626 07 50, Mail: sorgon@werkplatz.com	
Bauleitung:	3B Baumanagement GmbH, Avni Izairi, Zeughausstrasse 16a, 8500 Frauenfeld T: 052 558 50 00, M: 078 674 07 57, Mail: info@3b-baumanagement.ch	

± 0.00 = 386.70 M.ü.M.

N

Legende:

- Bestand
- Abbruch
- Neu



Grundeigentümer / Bauherr: Frauenfeld, den 01.09.2026

Marcel Berger / Jeanette Fischer

Architekt: Frauenfeld, den 01.09.2026

Ivano Sorgon

Bauherr:	Katholische Kirchgemeinde FrauenfeldPLUS, St. Gallestrasse 24, 8500 Frauenfeld	
OBJEKT NR. 4694	Wohnüberbauung Serena, Schaffhauserstrasse 7, 8524 Uesslingen	Massstab: 1 : 100
PLAN NR. 101	ERDGESCHOSS / UMGEBUNG **Bauprojekt**	Plangrösse: 84 x 60
Datum:	20.08.2026 Rev:	Gez. tl
Architekt:	Sorgon Architekten GmbH, Ivano Sorgon, dipl. Arch. ETH SIA, Zeughausstrasse 16a, 8500 Frauenfeld T: 052 226 07 50, M: 079 626 07 50, Mail: sorgon@werkplatz.com	
Bauleitung:	3B Baumanagement GmbH, Avni Izairi, Zeughausstrasse 16a, 8500 Frauenfeld T: 052 558 50 00, M: 078 674 07 57, Mail: info@3b-baumanagement.ch	

± 0.00 = 386.70 M.ü.M.

N

Legende:

- Bestand
- Abbruch
- Neu

Grundeigentümer / Bauherr: Frauenfeld, den 01.09.2026

Marcel Berger / Jeanette Fischer

Architekt: Frauenfeld, den 01.09.2026

Ivano Sorgon

Bauherr:	Katholische Kirchgemeinde FrauenfeldPLUS, St. Gallestrasse 24, 8500 Frauenfeld	
OBJEKT NR. 4694	Wohnüberbauung Serena, Schaffhauserstrasse 7, 8524 Uesslingen	Massstab: 1 : 100
PLAN NR. 102	UNTERGESCHOSS / AUTOEINSTELLHALLE **Bauprojekt**	Plangrösse: 84 x 60
Datum:	20.08.2026 Rev:	Gez. tl
Architekt:	Sorgon Architekten GmbH, Ivano Sorgon, dipl. Arch. ETH SIA, Zeughausstrasse 16a, 8500 Frauenfeld T: 052 226 07 50, M: 079 626 07 50, Mail: sorgon@werkplatz.com	
Bauleitung:	3B Baumanagement GmbH, Avni Izairi, Zeughausstrasse 16a, 8500 Frauenfeld T: 052 558 50 00, M: 078 674 07 57, Mail: info@3b-baumanagement.ch	

± 0.00 = 386.70 M.ü.M.

Legende:

- Bestand
- Abbruch
- Neu

Grundeigentümer / Bauherr: Frauenfeld, den 01.09.2026

Marcel Berger / Jeanette Fischer

Architekt: Frauenfeld, den 01.09.2026

Ivano Sorgon

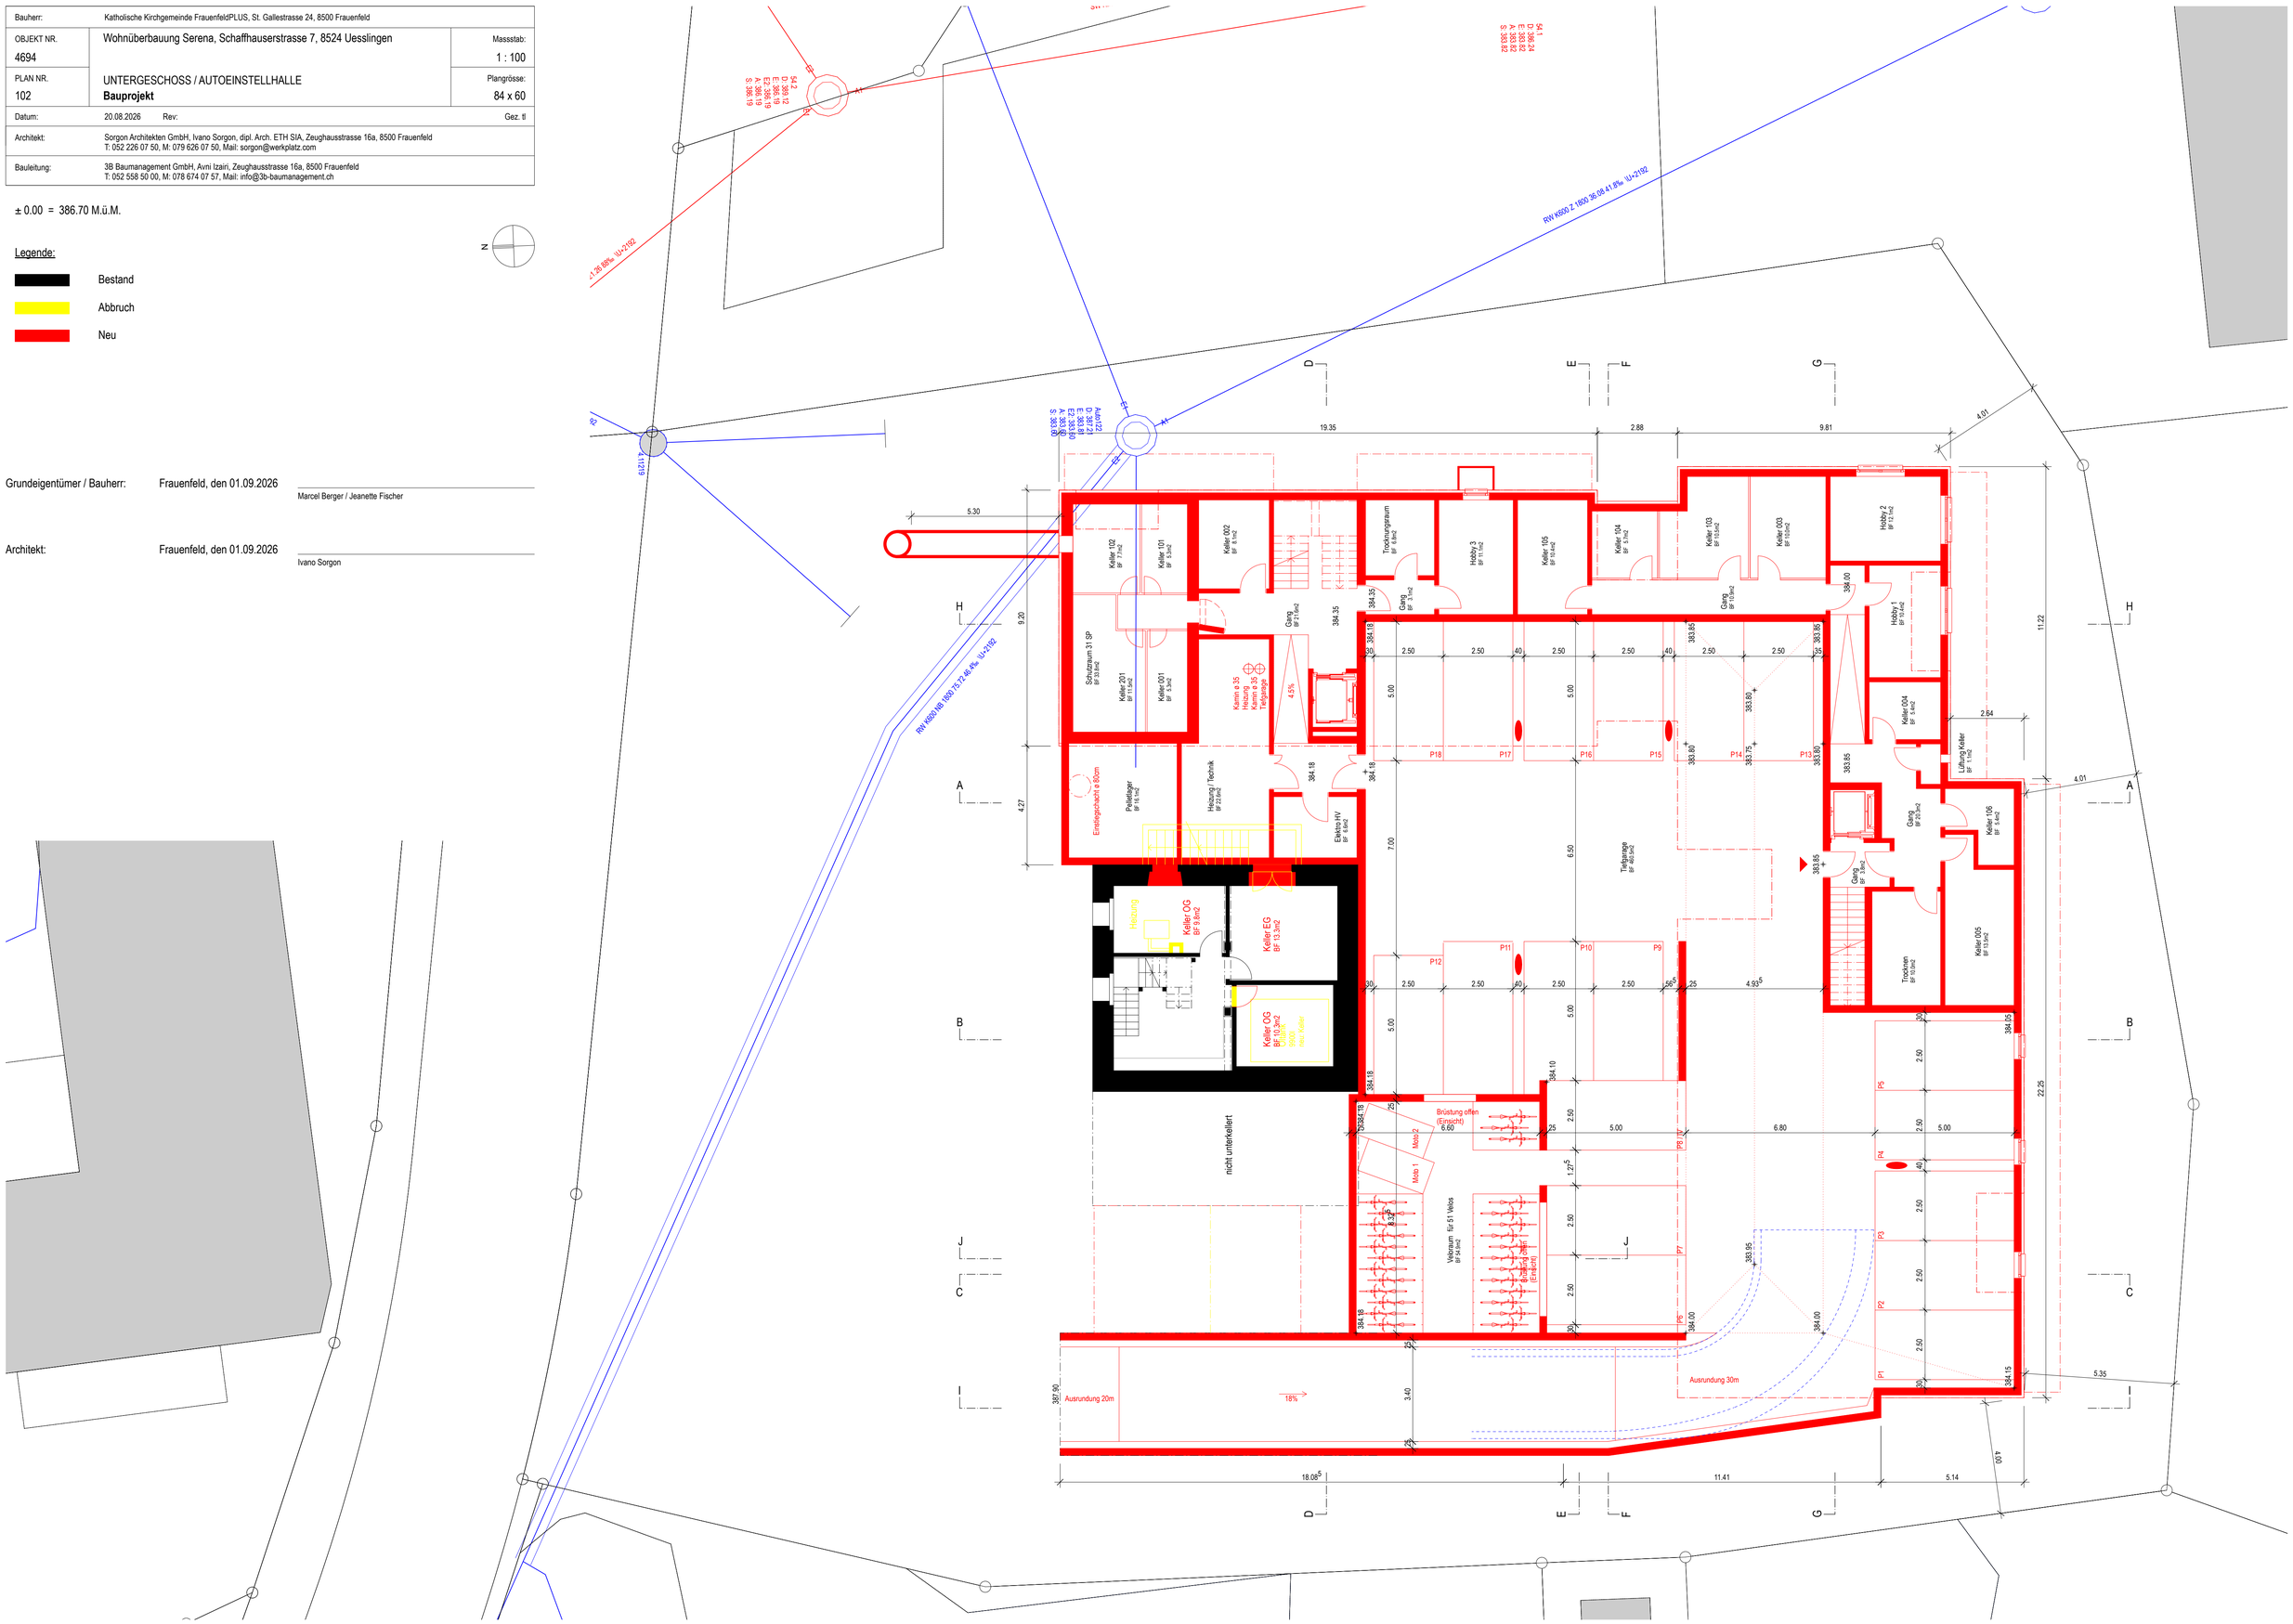

Bauherr:	Katholische Kirchgemeinde FrauenfeldPLUS, St. Gallestrasse 24, 8500 Frauenfeld	
OBJEKT NR. 4694	Wohnüberbauung Serena, Schaffhauserstrasse 7, 8524 Uesslingen	Massstab: 1 : 100
PLAN NR. 103	OBERGESCHOSS **Bauprojekt**	Plangrösse: 84 x 60
Datum: 20.08.2026	Rev:	Gez. tl
Architekt:	Sorgon Architekten GmbH, Ivano Sorgon, dipl. Arch. ETH SIA, Zeughausstrasse 16a, 8500 Frauenfeld T: 052 226 07 50, M: 079 626 07 50, Mail: sorgon@werkplatz.com	
Bauleitung:	3B Baumanagement GmbH, Avni Izairi, Zeughausstrasse 16a, 8500 Frauenfeld T: 052 558 50 00, M: 078 674 07 57, Mail: info@3b-baumanagement.ch	

± 0.00 = 386.70 M.ü.M.

N

Legende:

- Bestand
- Abbruch
- Neu

Grundeigentümer / Bauherr: Frauenfeld, den 01.09.2026

Marcel Berger / Jeanette Fischer

Architekt: Frauenfeld, den 01.09.2026

Ivano Sorgon



Bauherr:	Katholische Kirchgemeinde FrauenfeldPLUS, St. Gallestrasse 24, 8500 Frauenfeld	
OBJEKT NR. 4694	Wohnüberbauung Serena, Schaffhauserstrasse 7, 8524 Uesslingen	Massstab: 1 : 100
PLAN NR. 104	DACHGESCHOSS / ESTRICH **Bauprojekt**	Plangrösse: 84 x 60
Datum:	20.08.2026 Rev:	Gez. tl
Architekt:	Sorgon Architekten GmbH, Ivano Sorgon, dipl. Arch. ETH SIA, Zeughausstrasse 16a, 8500 Frauenfeld T: 052 226 07 50, M: 079 626 07 50, Mail: sorgon@werkplatz.com	
Bauleitung:	3B Baumanagement GmbH, Avni Izairi, Zeughausstrasse 16a, 8500 Frauenfeld T: 052 558 50 00, M: 078 674 07 57, Mail: info@3b-baumanagement.ch	

± 0.00 = 386.70 M.ü.M.

N

Legende:

- Bestand
- Abbruch
- Neu

Grundeigentümer / Bauherr: Frauenfeld, den 01.09.2026

Marcel Berger / Jeanette Fischer

Architekt: Frauenfeld, den 01.09.2026

Ivano Sorgon

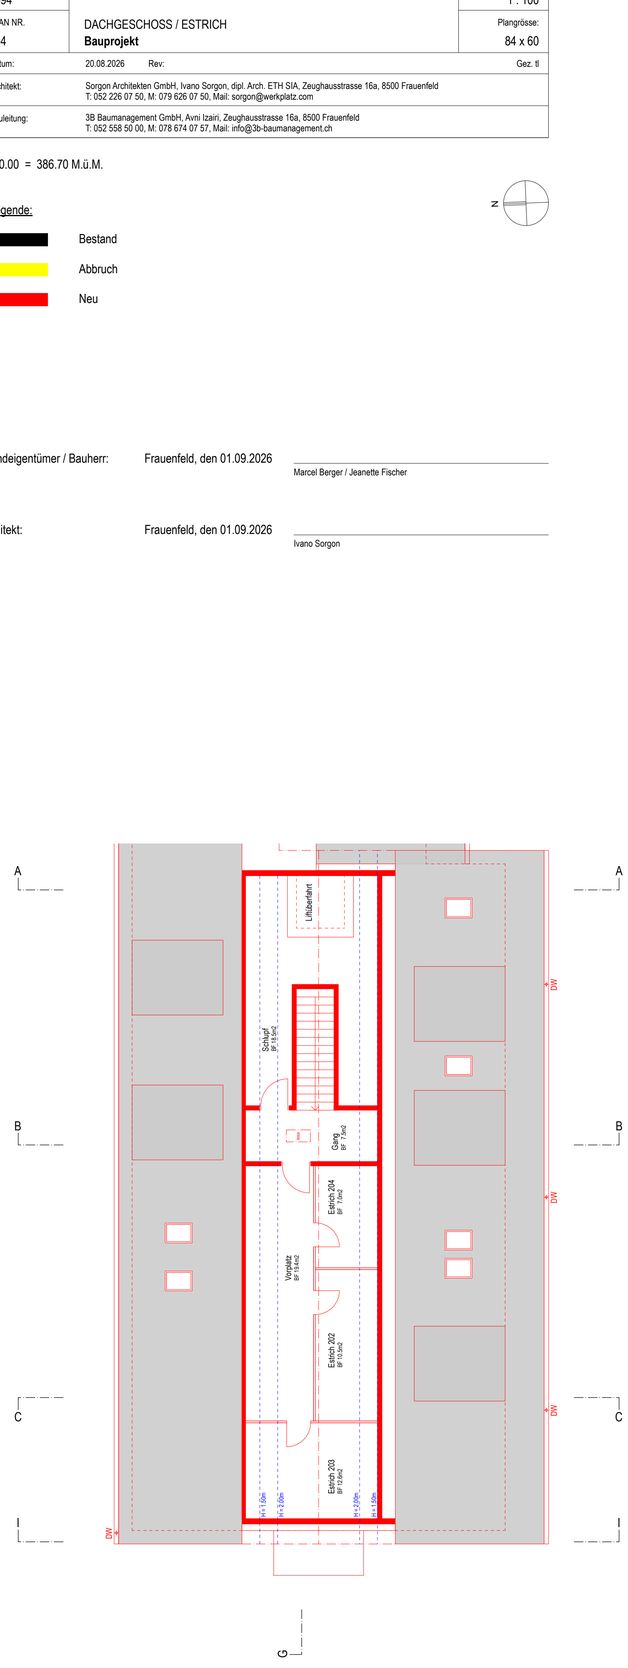



Bauherr:	Katholische Kirchgemeinde FrauenfeldPLUS, St. Gallestrasse 24, 8500 Frauenfeld	
OBJEKT NR. 4694	Wohnüberbauung Serena, Schaffhauserstrasse 7, 8524 Uesslingen	Massstab: 1 : 100
PLAN NR. 105	DACHAUFSICHT **Bauprojekt**	Plangrösse: 84 x 60
Datum:	20.08.2026 Rev:	Gez. tl
Architekt:	Sorgon Architekten GmbH, Ivano Sorgon, dipl. Arch. ETH SIA, Zeughausstrasse 16a, 8500 Frauenfeld T: 052 226 07 50, M: 079 626 07 50, Mail: sorgon@werkplatz.com	
Bauleitung:	3B Baumanagement GmbH, Avni Izairi, Zeughausstrasse 16a, 8500 Frauenfeld T: 052 558 50 00, M: 078 674 07 57, Mail: info@3b-baumanagement.ch	

± 0.00 = 386.70 M.ü.M.

N

Legende:

- Bestand
- Abbruch
- Neu

Grundeigentümer / Bauherr: Frauenfeld, den 01.09.2026

Marcel Berger / Jeanette Fischer

Architekt: Frauenfeld, den 01.09.2026

Ivano Sorgon

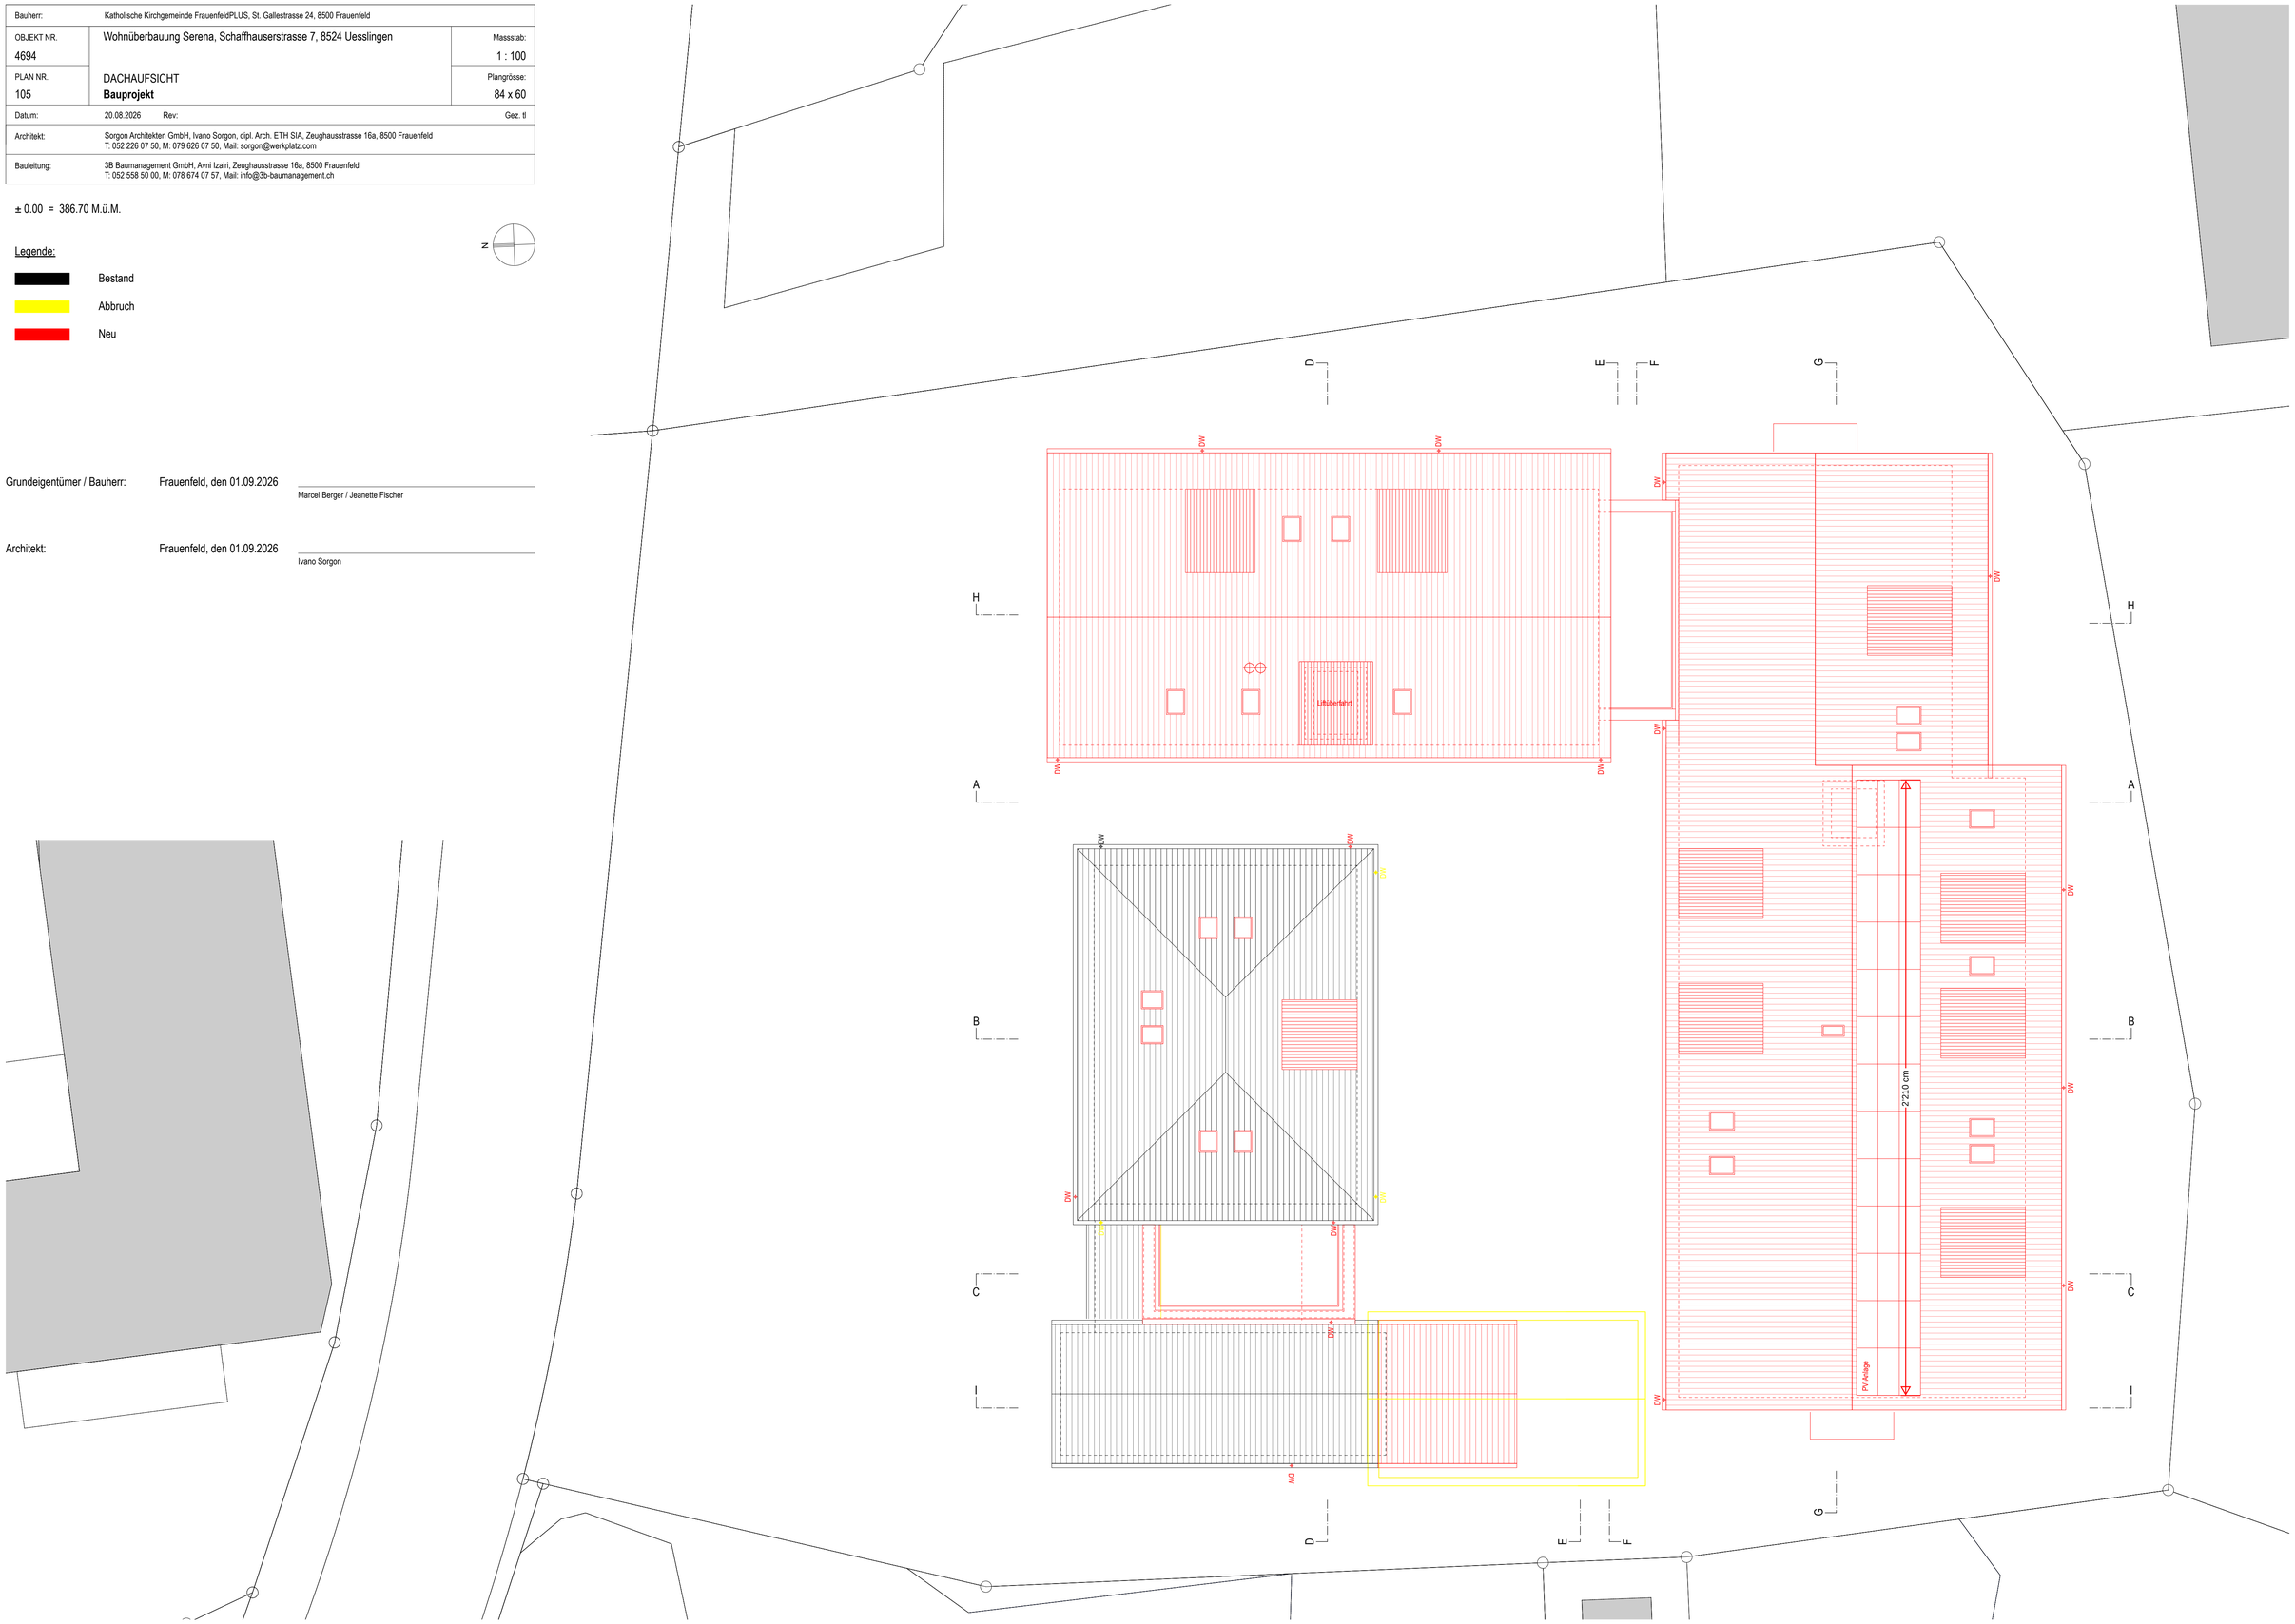

Bauherr:	Katholische Kirchgemeinde FrauenfeldPLUS, St. Gallestrasse 24, 8500 Frauenfeld	
OBJEKT NR. 4694	Wohnüberbauung Serena, Schaffhauserstrasse 7, 8524 Uesslingen	Massstab: 1 : 100
PLAN NR. 106	SCHNITTE / FASSADEN **Bauprojekt**	Plangrösse: 105 x 60
Datum: 20.08.2026	Rev:	Gez. tl
Architekt:	Sorgon Architekten GmbH, Ivano Sorgon, dipl. Arch. ETH SIA, Zeughausstrasse 16a, 8500 Frauenfeld T: 052 226 07 50, M: 079 626 07 50, Mail: sorgon@werkplatz.com	
Bauleitung:	3B Baumanagement GmbH, Avni Izairi, Zeughausstrasse 16a, 8500 Frauenfeld T: 052 558 50 00, M: 078 674 07 57, Mail: info@3b-baumanagement.ch	

± 0.00 = 386.70 M.ü.M.

Legende:

- Bestand
- Abbruch
- Neu

Grundeigentümer / Bauherr: Frauenfeld, den 01.09.2026

Marcel Berger / Jeanette Fischer

Architekt: Frauenfeld, den 01.09.2026

Ivano Sorgon

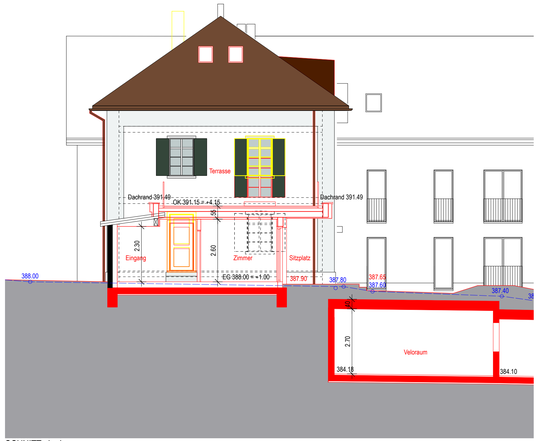

SCHNITT J - J



SCHNITT A - A

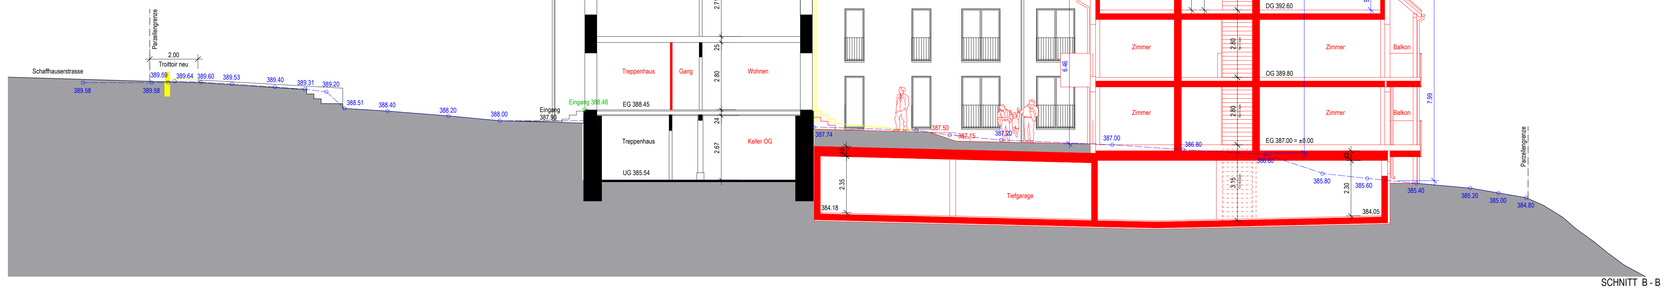

SCHNITT B - B

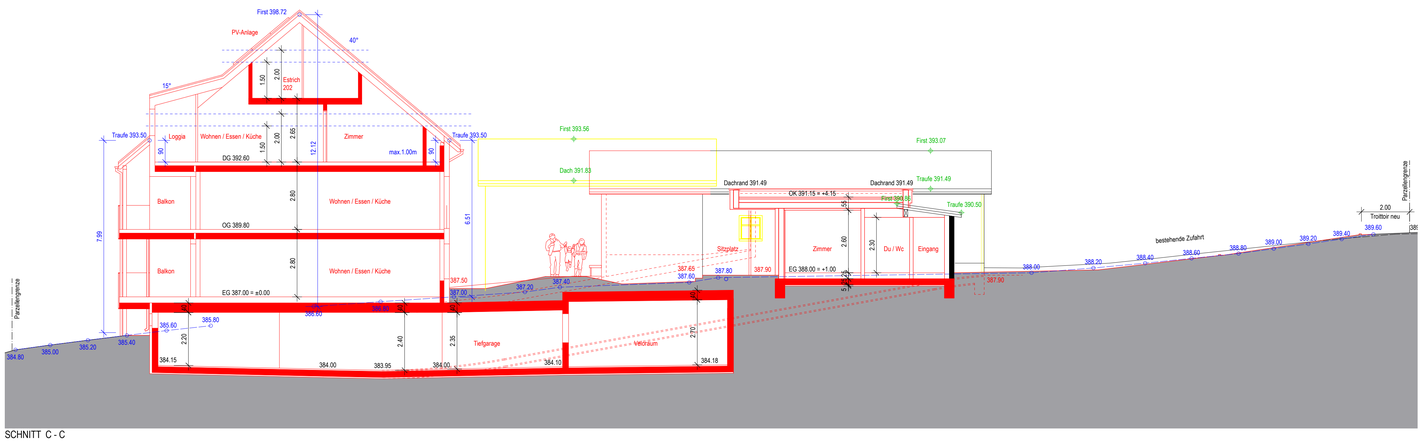

SCHNITT C - C

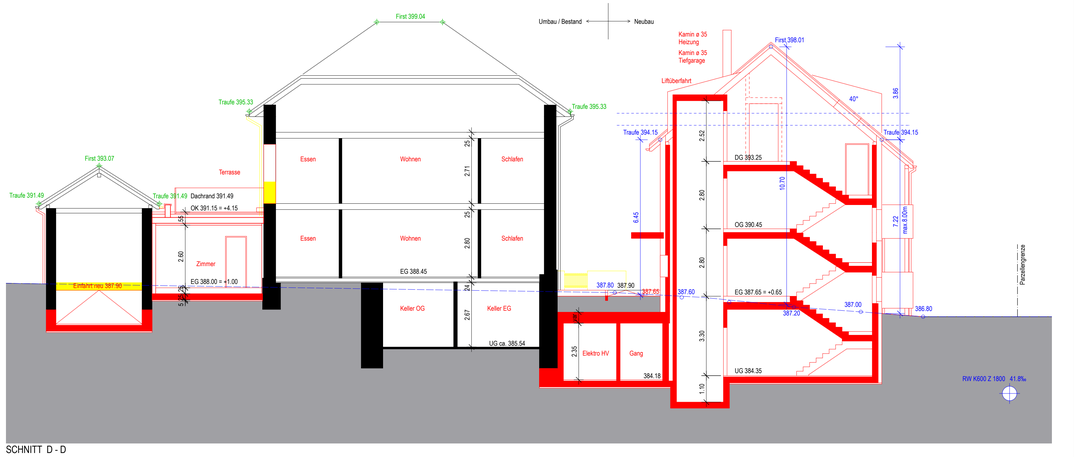

SCHNITT D - D

Bauherr:	Katholische Kirchgemeinde FrauenfeldPLUS, St. Gallestrasse 24, 8500 Frauenfeld	
OBJEKT NR. 4694	Wohnüberbauung Serena, Schaffhauserstrasse 7, 8524 Uesslingen	Massstab: 1 : 100
PLAN NR. 107	SCHNITTE / FASSADEN **Bauprojekt**	Plangrösse: 105 x 60
Datum: 20.08.2026	Rev:	Gez. tl
Architekt:	Sorgon Architekten GmbH, Ivano Sorgon, dipl. Arch. ETH SIA, Zeughausstrasse 16a, 8500 Frauenfeld T: 052 226 07 50, M: 079 626 07 50, Mail: sorgon@werkplatz.com	
Bauleitung:	3B Baumanagement GmbH, Avni Izairi, Zeughausstrasse 16a, 8500 Frauenfeld T: 052 558 50 00, M: 078 674 07 57, Mail: info@3b-baumanagement.ch	

± 0.00 = 386.70 M.ü.M.

Legende:

- Bestand
- Abbruch
- Neu

Grundeigentümer / Bauherr: Frauenfeld, den 01.09.2026

Marcel Berger / Jeanette Fischer

Architekt: Frauenfeld, den 01.09.2026

Ivano Sorgon

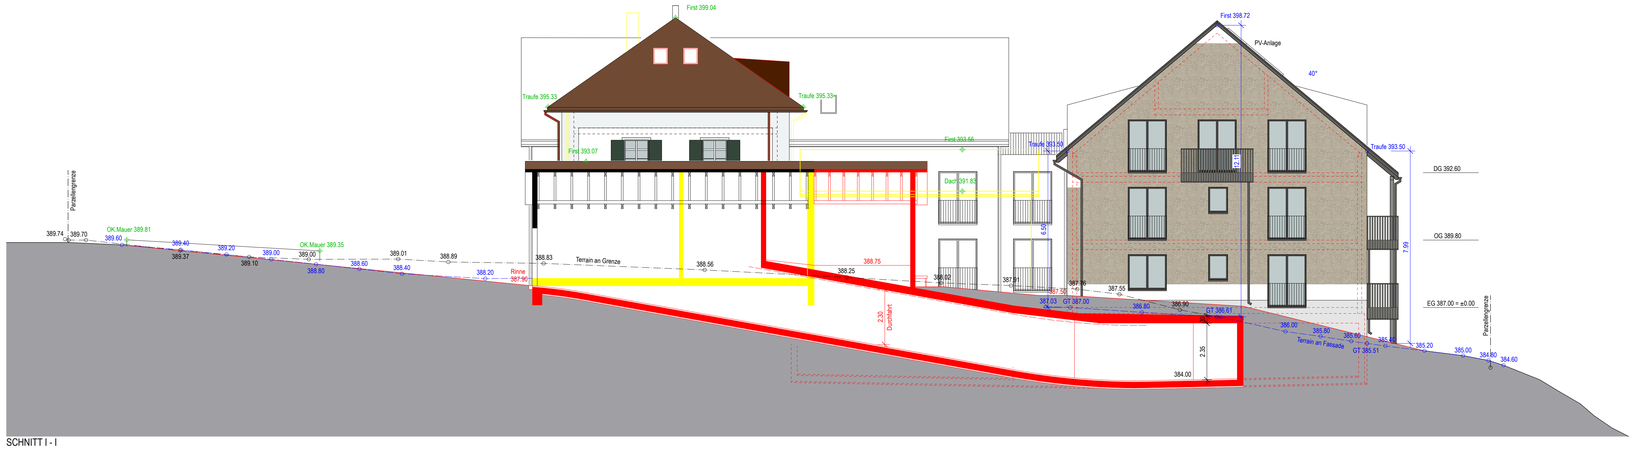

SCHNITT I - I

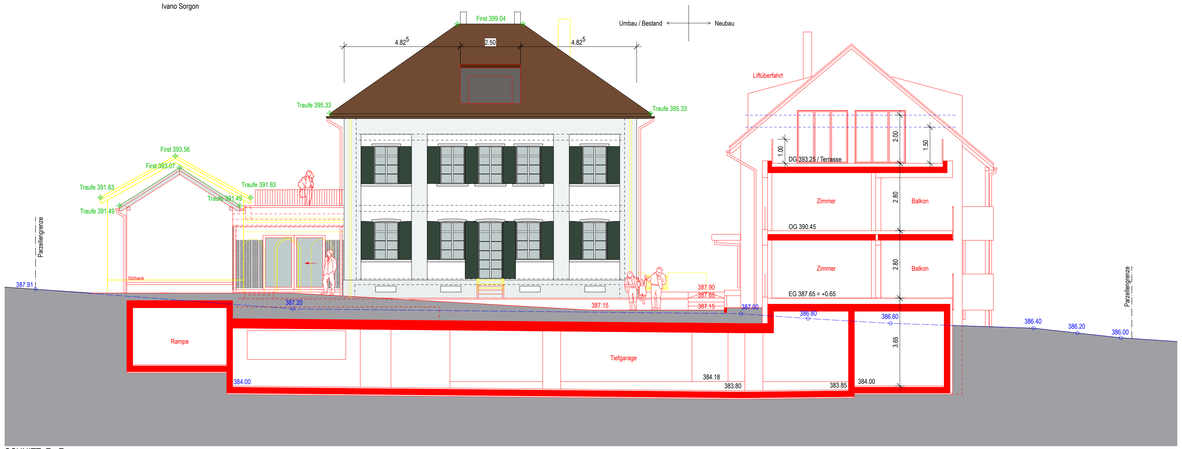

SCHNITT E - E



SCHNITT F - F

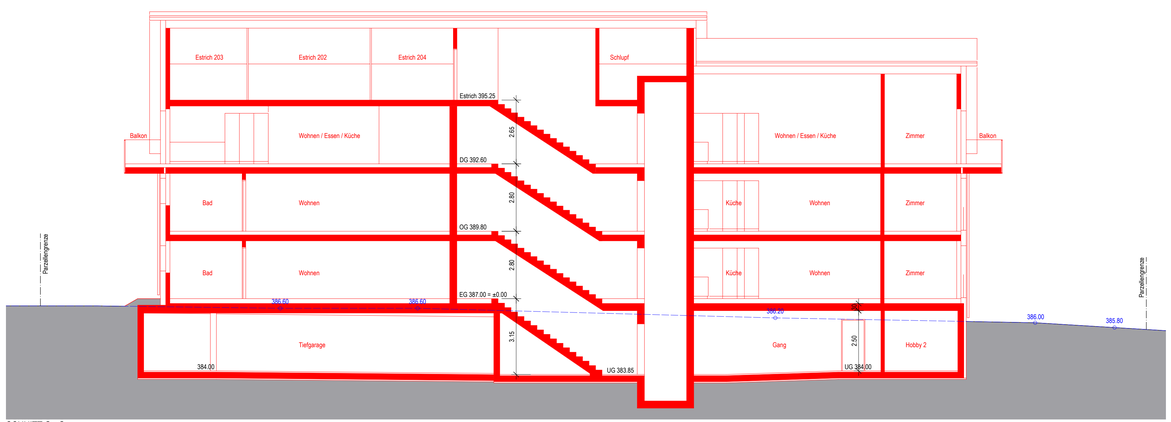

SCHNITT G - G



SCHNITT H - H

Bauherr:	Katholische Kirchgemeinde FrauenfeldPLUS, St. Gallestrasse 24, 8500 Frauenfeld	
OBJEKT NR. 4694	Wohnüberbauung Serena, Schaffhauserstrasse 7, 8524 Uesslingen	Massstab: 1 : 100
PLAN NR. 108	FASSADEN **Bauprojekt**	Plangrösse: 105 x 60
Datum:	20.08.2026 Rev:	Gez. tl
Architekt:	Sorgon Architekten GmbH, Ivano Sorgon, dipl. Arch. ETH SIA, Zeughausstrasse 16a, 8500 Frauenfeld T: 052 226 07 50, M: 079 626 07 50, Mail: sorgon@werkplatz.com	
Bauleitung:	3B Baumanagement GmbH, Avni Izairi, Zeughausstrasse 16a, 8500 Frauenfeld T: 052 558 50 00, M: 078 674 07 57, Mail: info@3b-baumanagement.ch	

± 0.00 = 386.70 M.ü.M.

Legende:

- Bestand
- Abbruch
- Neu

Grundeigentümer / Bauherr: Frauenfeld, den 01.09.2026

Marcel Berger / Jeanette Fischer

Architekt: Frauenfeld, den 01.09.2026

Ivano Sorgon



OSTFASSADE

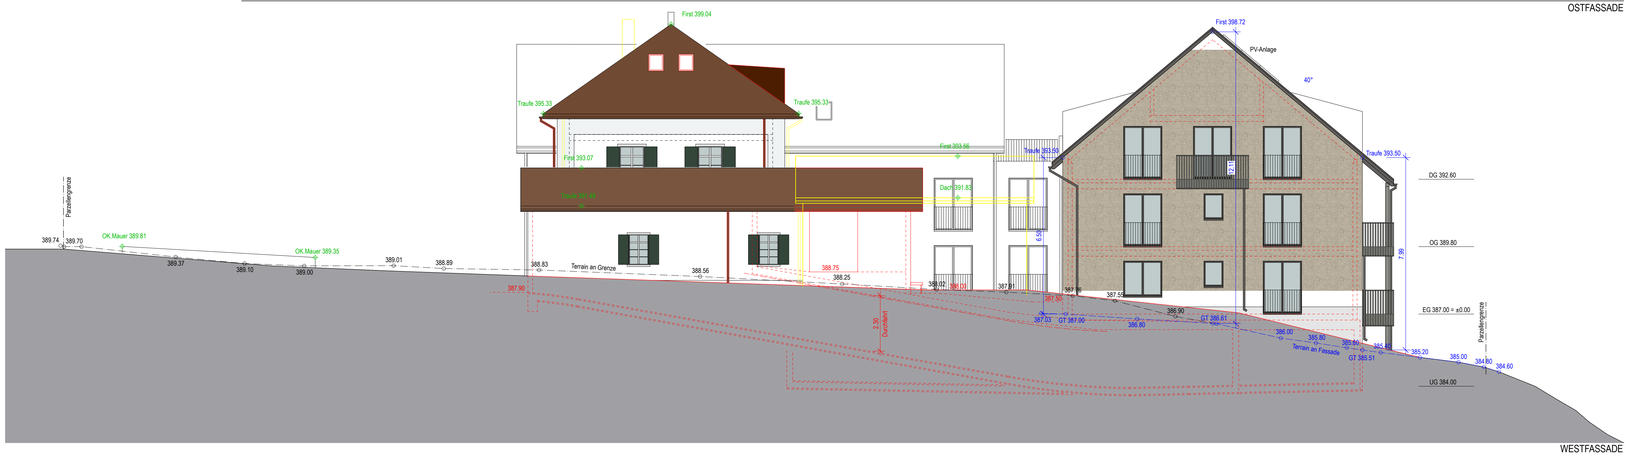

WESTFASSADE



SÜDFASSADE



NORDFASSADE