Beilage
Schnitte

Oberflächenwasser
Objektschutznachweis

7430



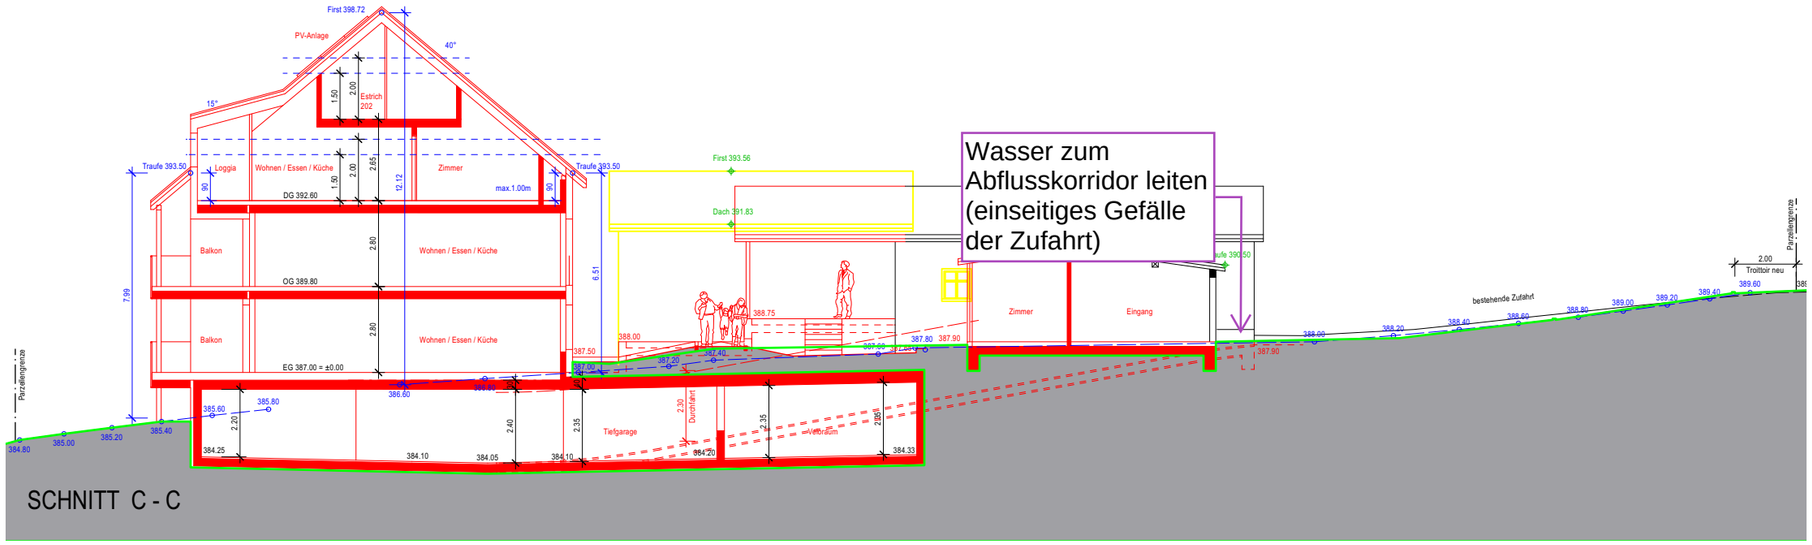



bhateam ingenieure ag
Breitenstrasse 16
8501 Frauenfeld

27.08.2026 / gbe

Beilage
Schnitte

Oberflächenwasser
Objektschutznachweis

7430

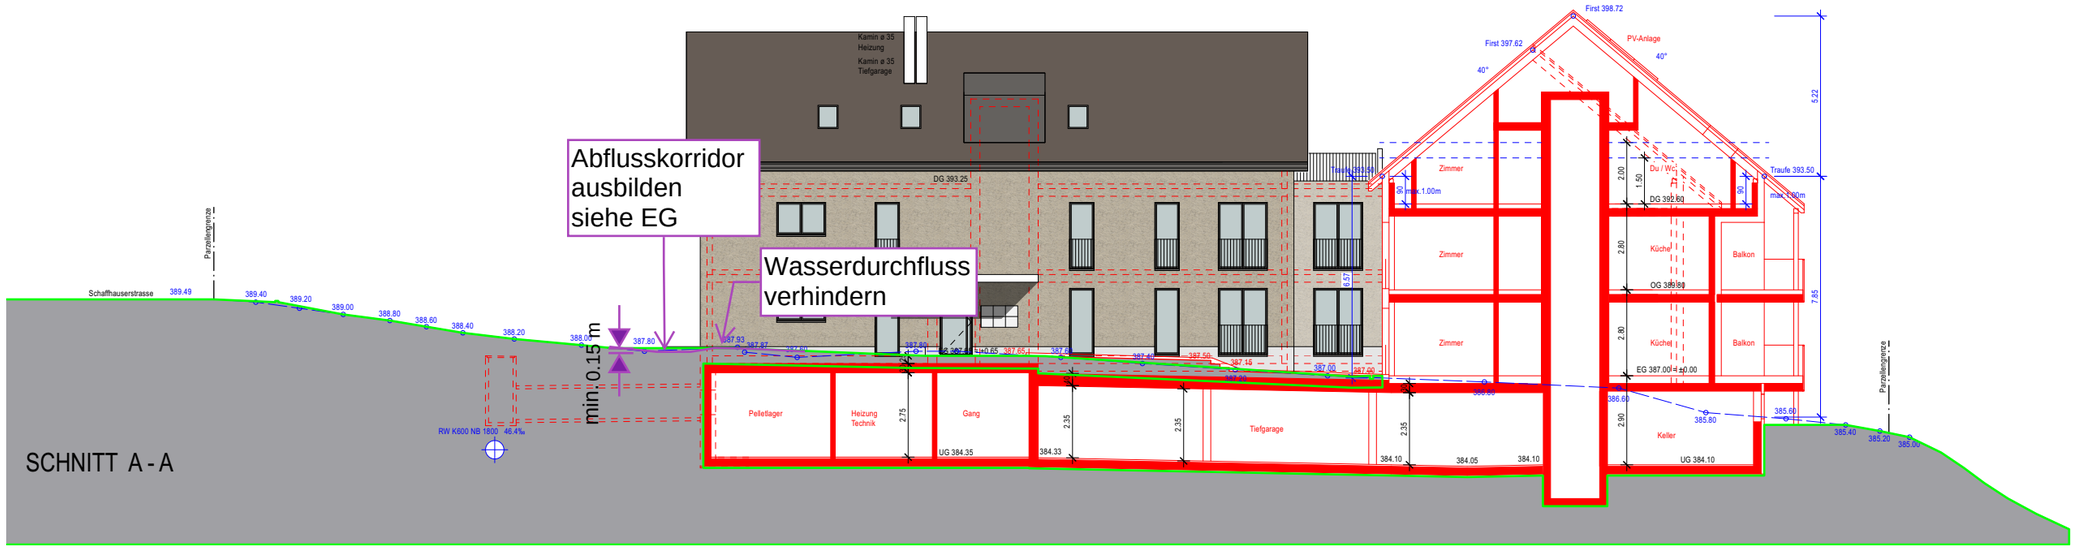

SCHNITT A - A

OSTFASSADE

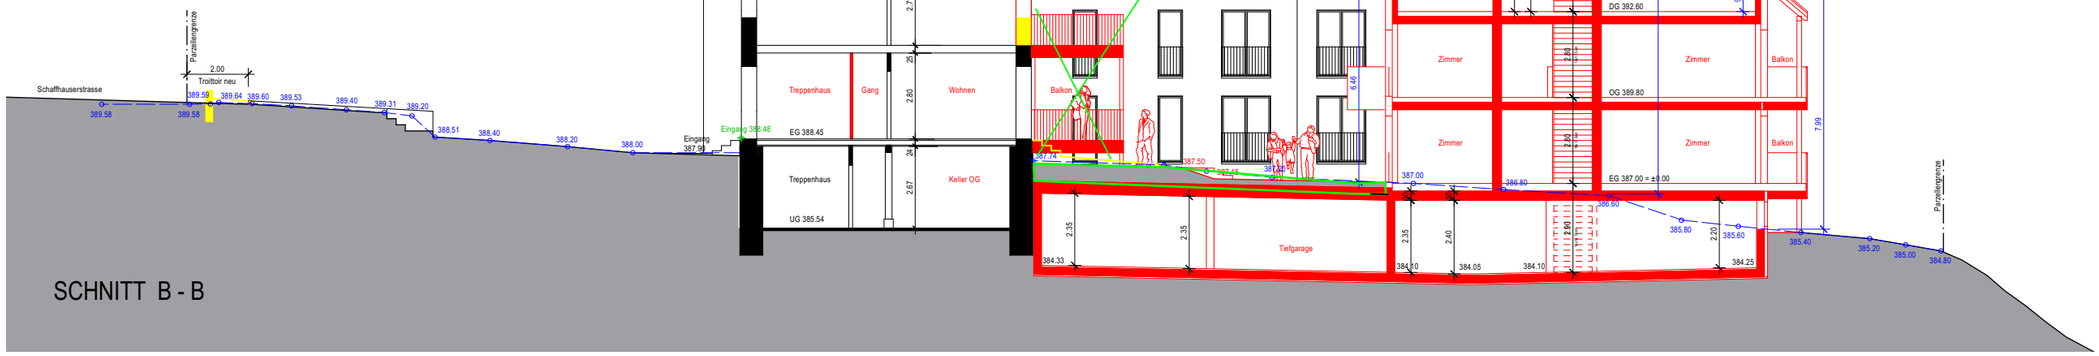

SCHNITT B - B

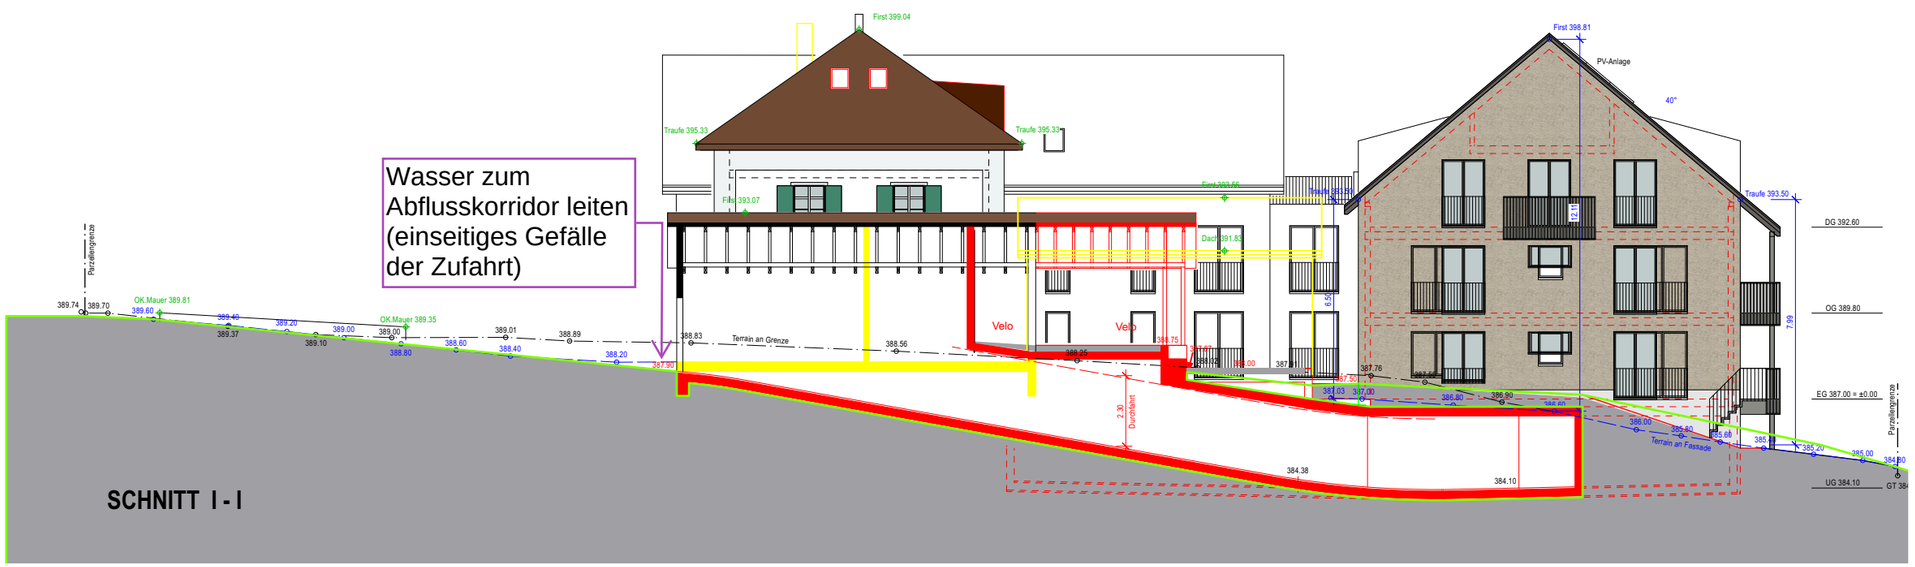

SCHNITT I - I

bhateam ingenieure ag
Breitenstrasse 16
8501 Frauenfeld

27.08.2026 / gbe

Beilage
Schnitte

Rutschung
Objektschutznachweis

7430

Untergrundschichten

- **A** Boden/Unterboden, sehr weiche bis weiche Konsistenz
- **B** Deckschicht, weiche bis mittelsteife Konsistenz
- **C** zersetzte Molasse, Sand- und Mergelstein total verwittert bis stark verwittert
- **D_1** Moräne verschwemmt, sehr locker bis locker gelagert
- **D_2** Moräne verschwemmt, mitteldicht bis dicht gelagert
- **D_3** Moräne, sehr dicht gelagert
- Schicht- bzw. Hangwasserspiegel
- Schichtgrenzen (linear interpoliert und vermutet)

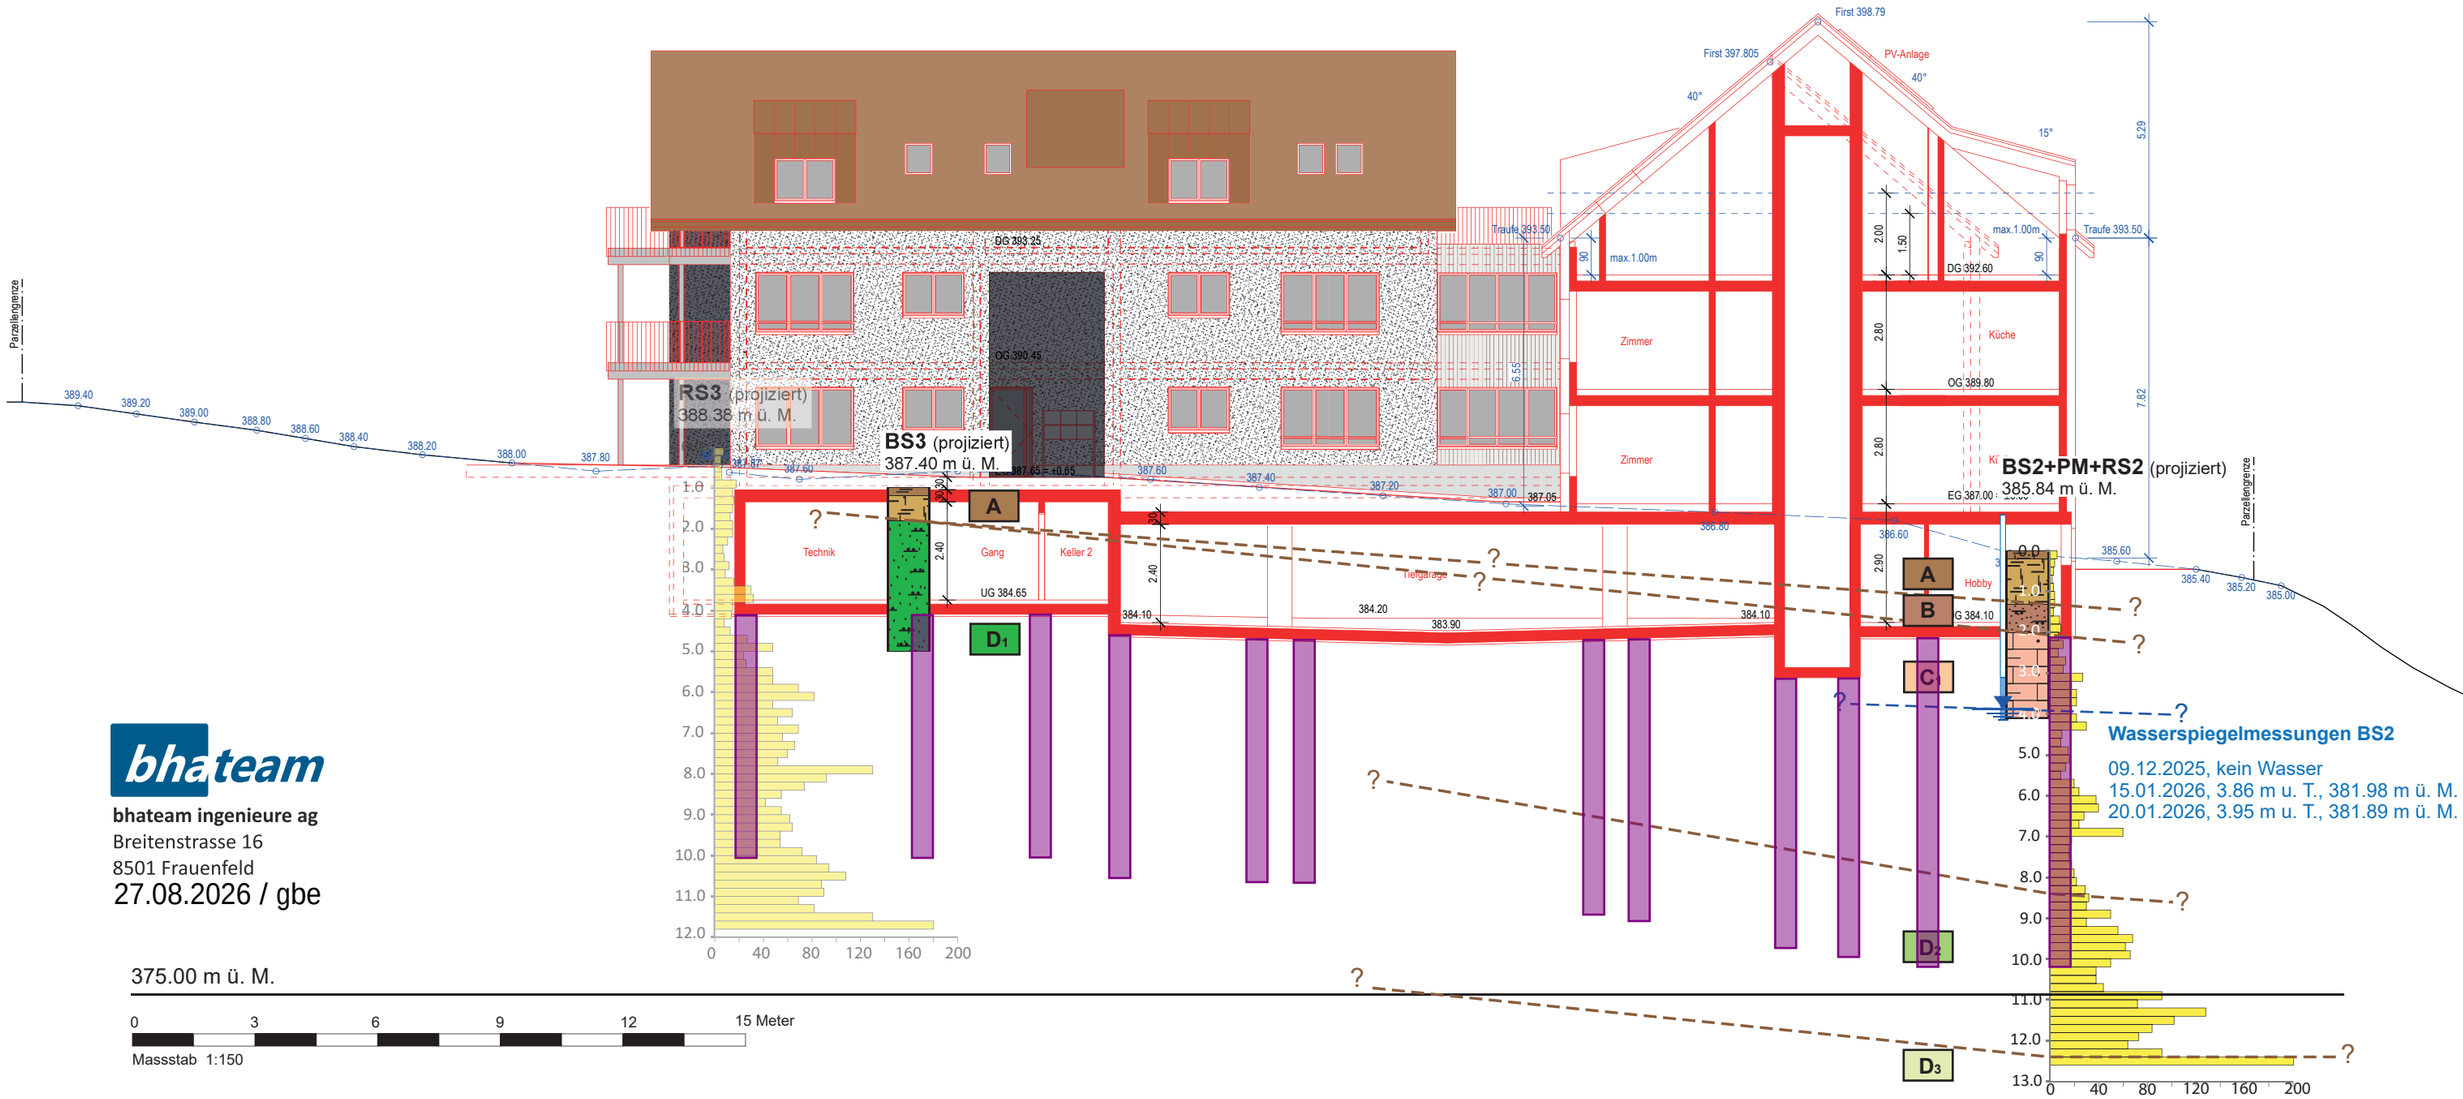

bhateam ingenieure ag
Breitenstrasse 16
8501 Frauenfeld

27.08.2026 / gbe